

LD

リビング ダイニング

家の中で一番長く過ごすリビングダイニング。開放感溢れる吹き抜けから差し込む光や風が、安らぎを与えてくれます。



Kitchen

理想のキッチン

料理がもっと楽しくなる工夫
奥様こだわりたい場所No.1。食事の準備をしながらも家族を感じられる設計。オープンで明るいキッチンが毎日の食卓を楽しく変えます。



Terrace

テラス

外の空間を生活に取り込む工夫
テラスを第2リビングとしてとらえ、プライベートに配慮して設計することで外の空間を楽しく活用。バーベキューやパーティなどのアウトシーンを演出します。



MJ HOUSE 企画・プロデュース

家族で楽しめる家を創ろう。

自然素材にこだわった個性的でやさしいMJHOUSEの空間提案。


住宅エコポイント今年も延長!!

現地説明会

am10:00~pm6:00

3/19・20・21

土 日 祝

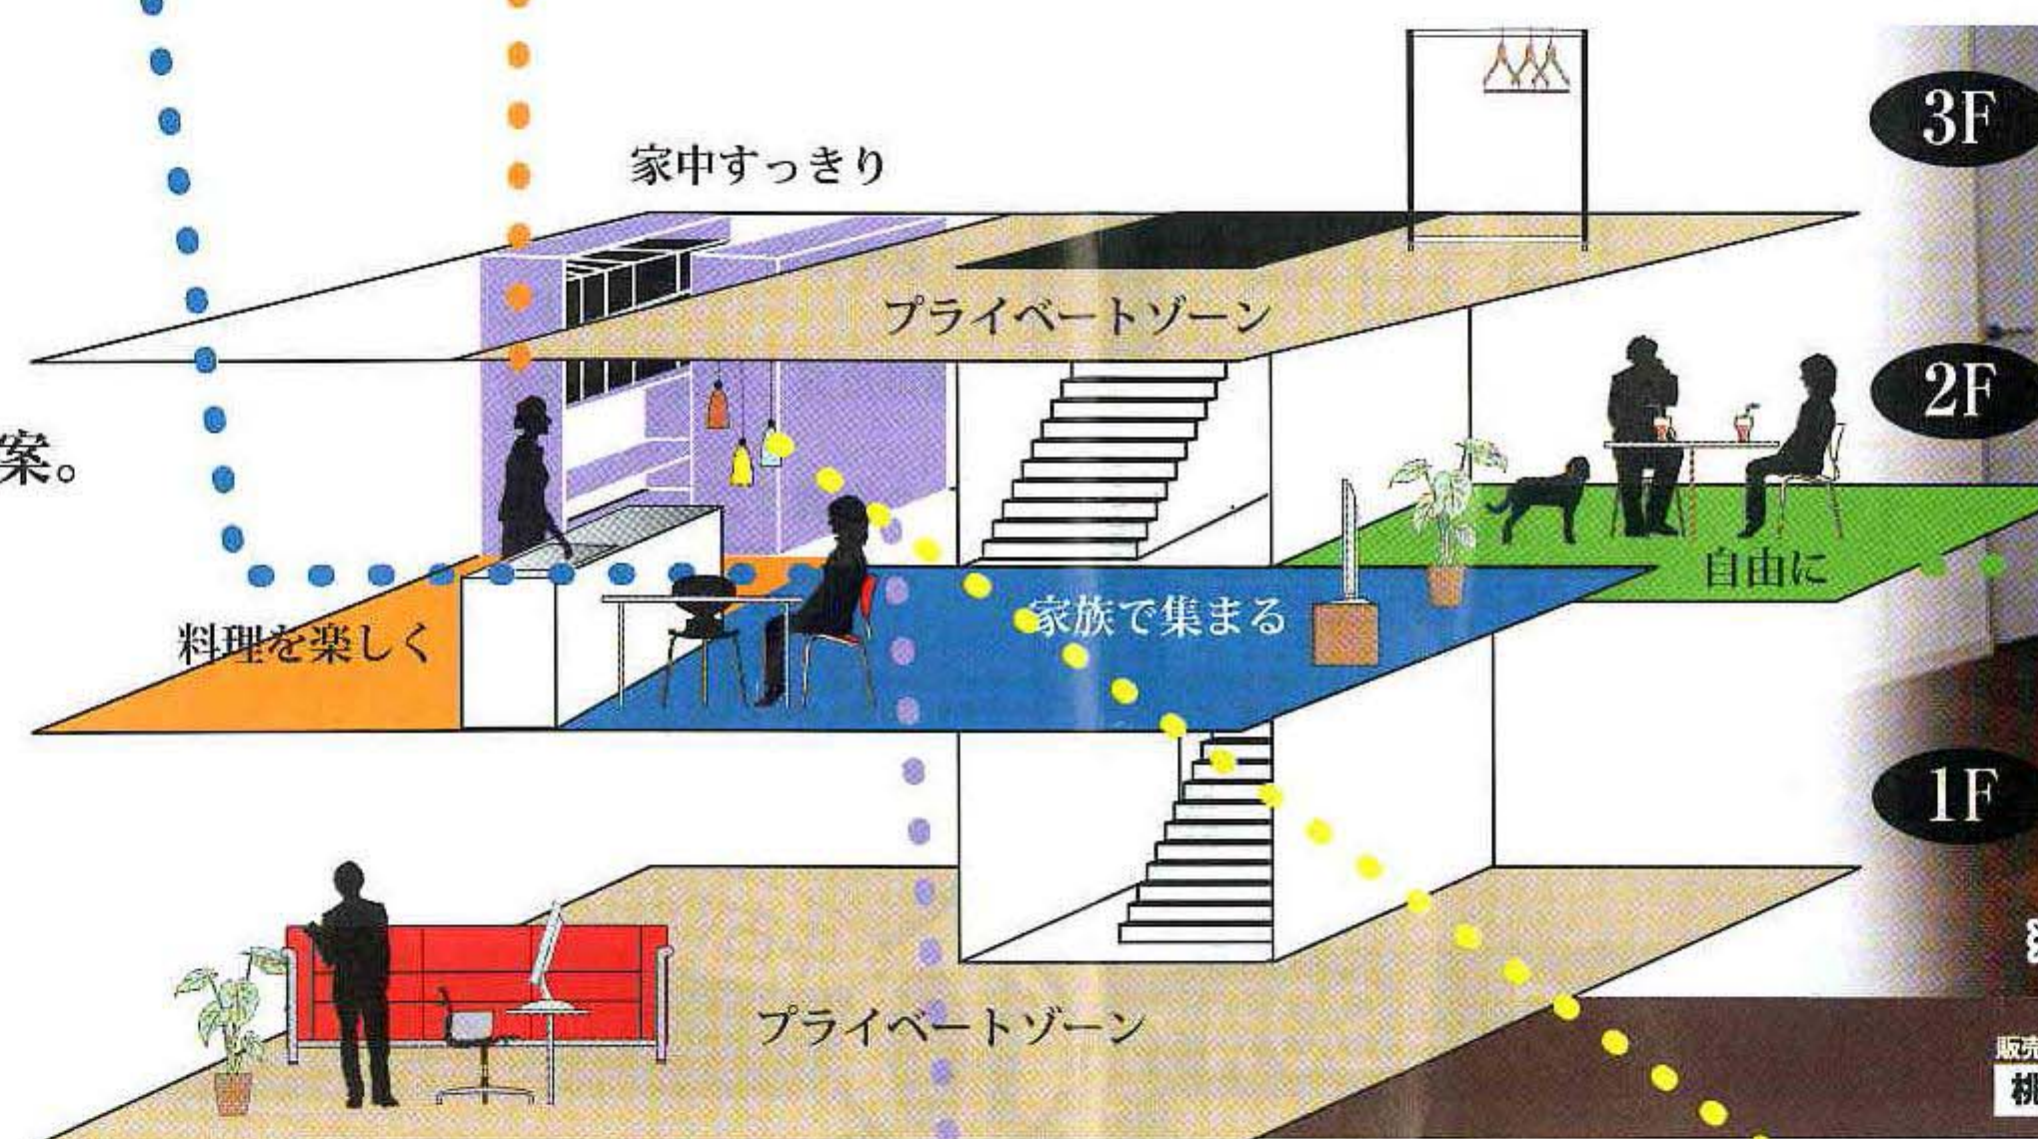

3F

2F

1F

※写真はすべて自社施工例です。

06-6319-7000


販売代理 詳しくはHPで

桃太郎不動産 吹田店


click

URL <http://www.momo-suita.jp/>

吹田市新芦屋下2区画

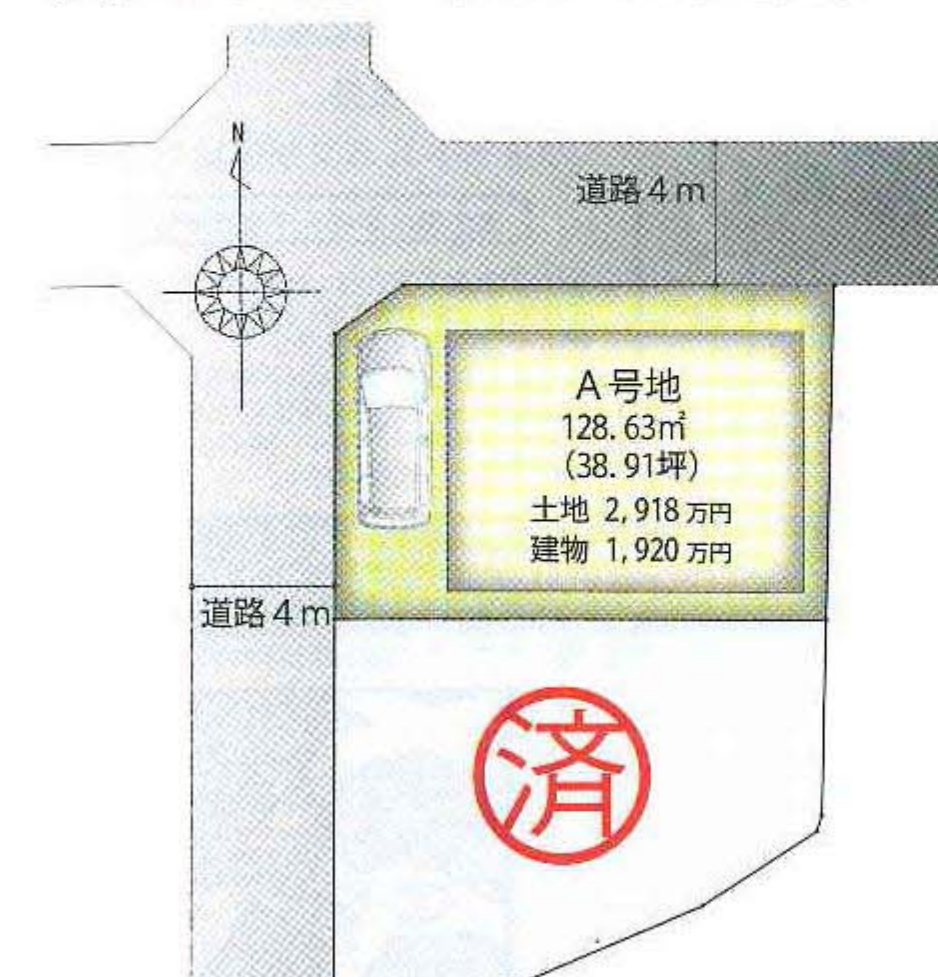

物件概要
●所在地/大阪府吹田市新芦屋下2-20付近 ●交通/J R「千里丘駅」徒歩約11分
●敷地面積/128.63㎡(38.91坪) ●用途地域/第2種中高層住居専用地域 ●建ぺい率/60% ●容積率/200%
●構造/木造2階建て ●接道/北側幅員4m公道・西側幅員4m公道 ●建築条件/有り
●学区/東山田小学校 徒歩約16分・千里丘中学校 徒歩約12分 ●取引形態/販売代理

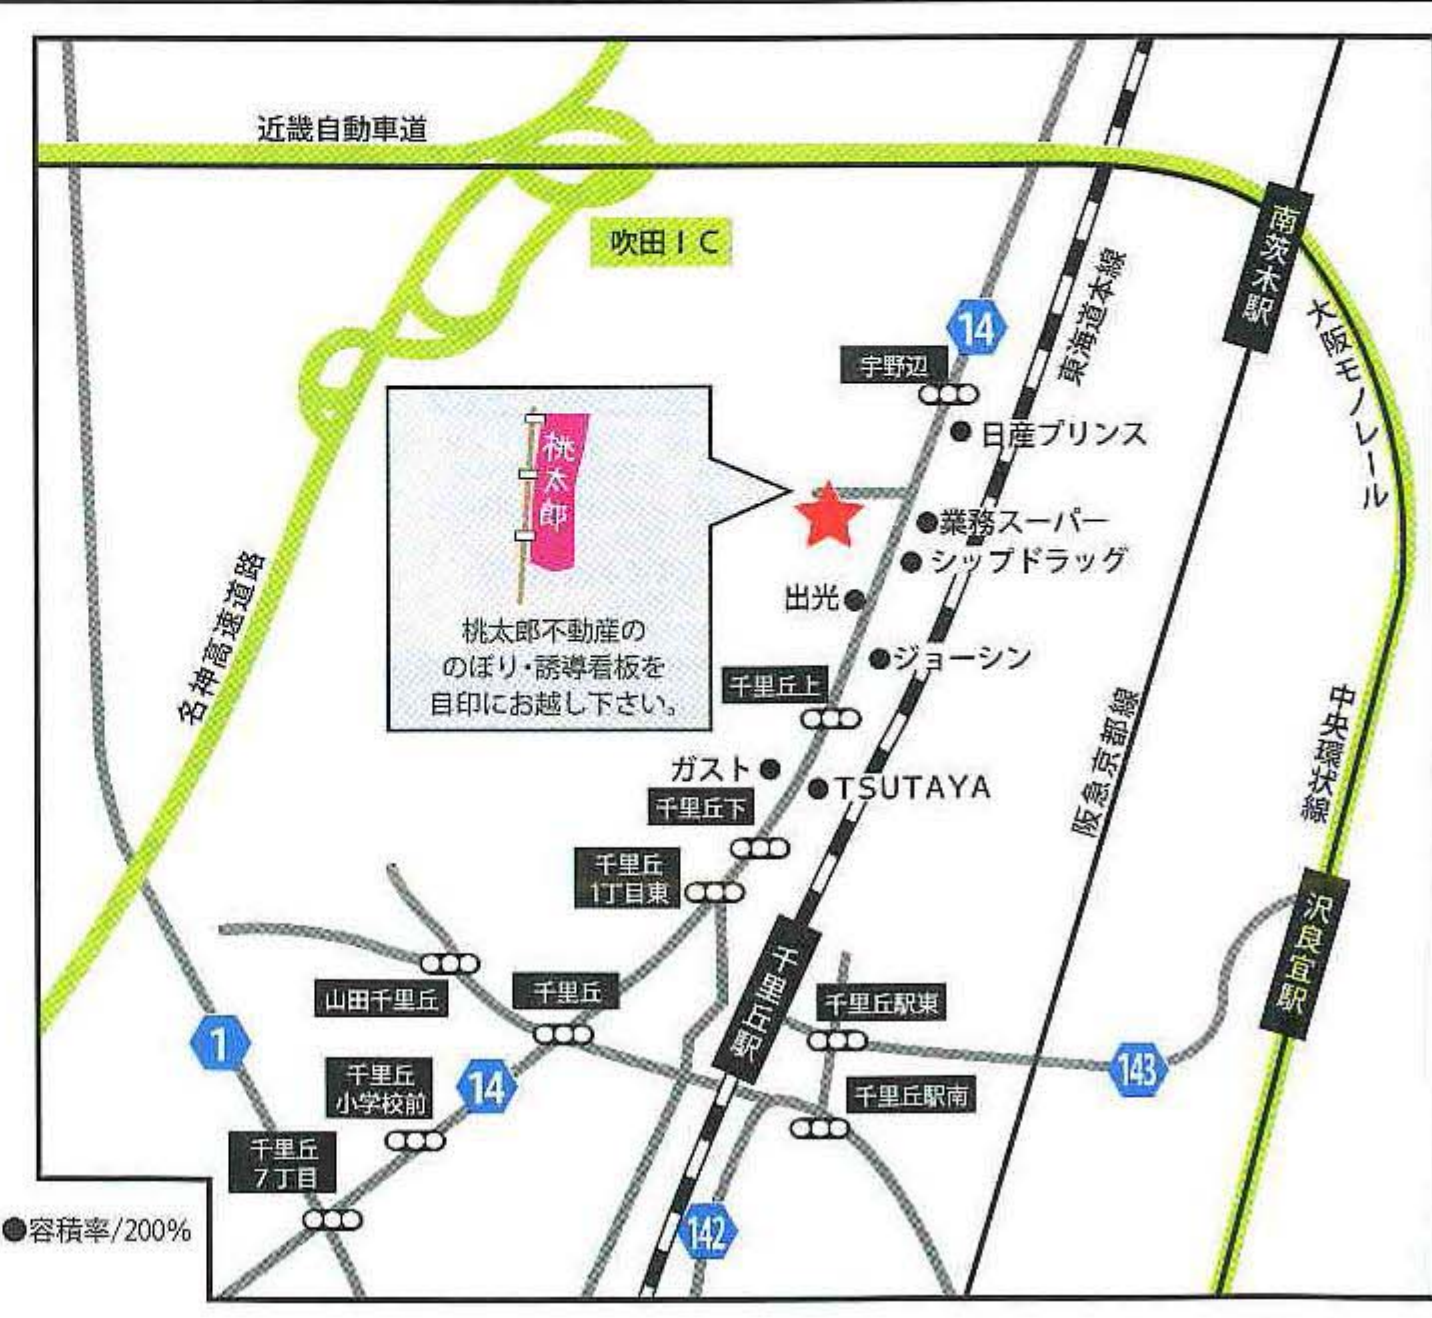


Cloak

オーダーメイド収納

MJ HOUSEのお家は収納スペースの多さでも定評があります。タンスを買わなくてもいい、オーダーメイド収納を提案しています。奥様にはうれしい設計です。

デットスペースを作らない収納活用術
[玄関横][階段下][屋根裏][寝室][子供部屋]

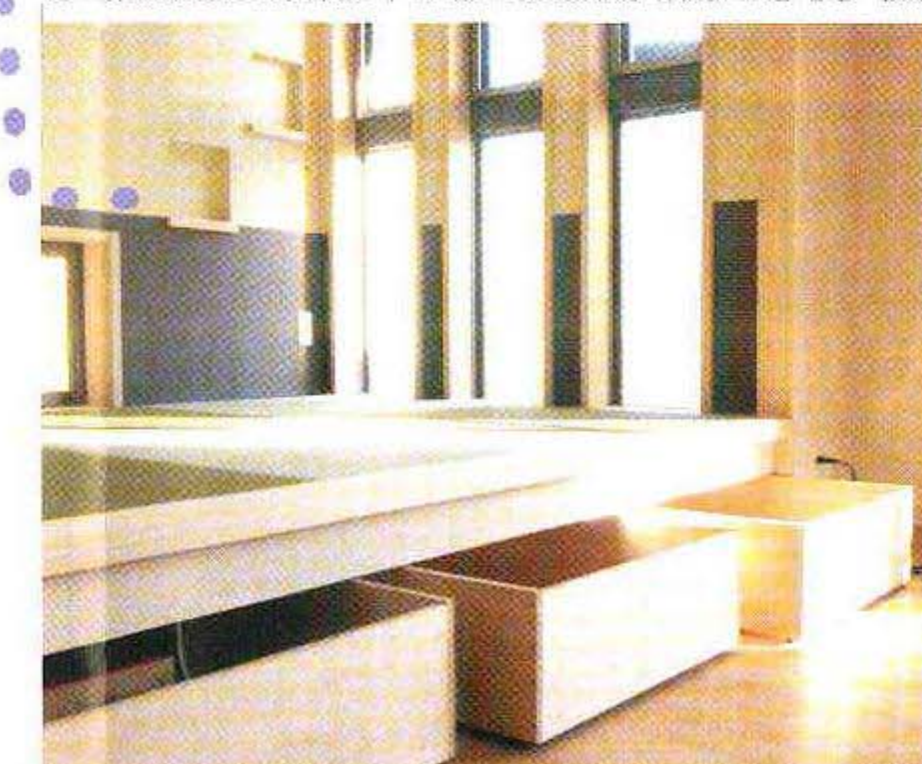

Lighting

照明計画

明かりが癒し空間を演出
その時の雰囲気や光を調整することで、夜のシーンが劇的に変わります。

